


PLANS PRÉLIMINAIRES

AMÉNAGEMENT SUITE M15A BOURQUE KABABEJIAN NOTAIRES

555 CHABANEL OUEST

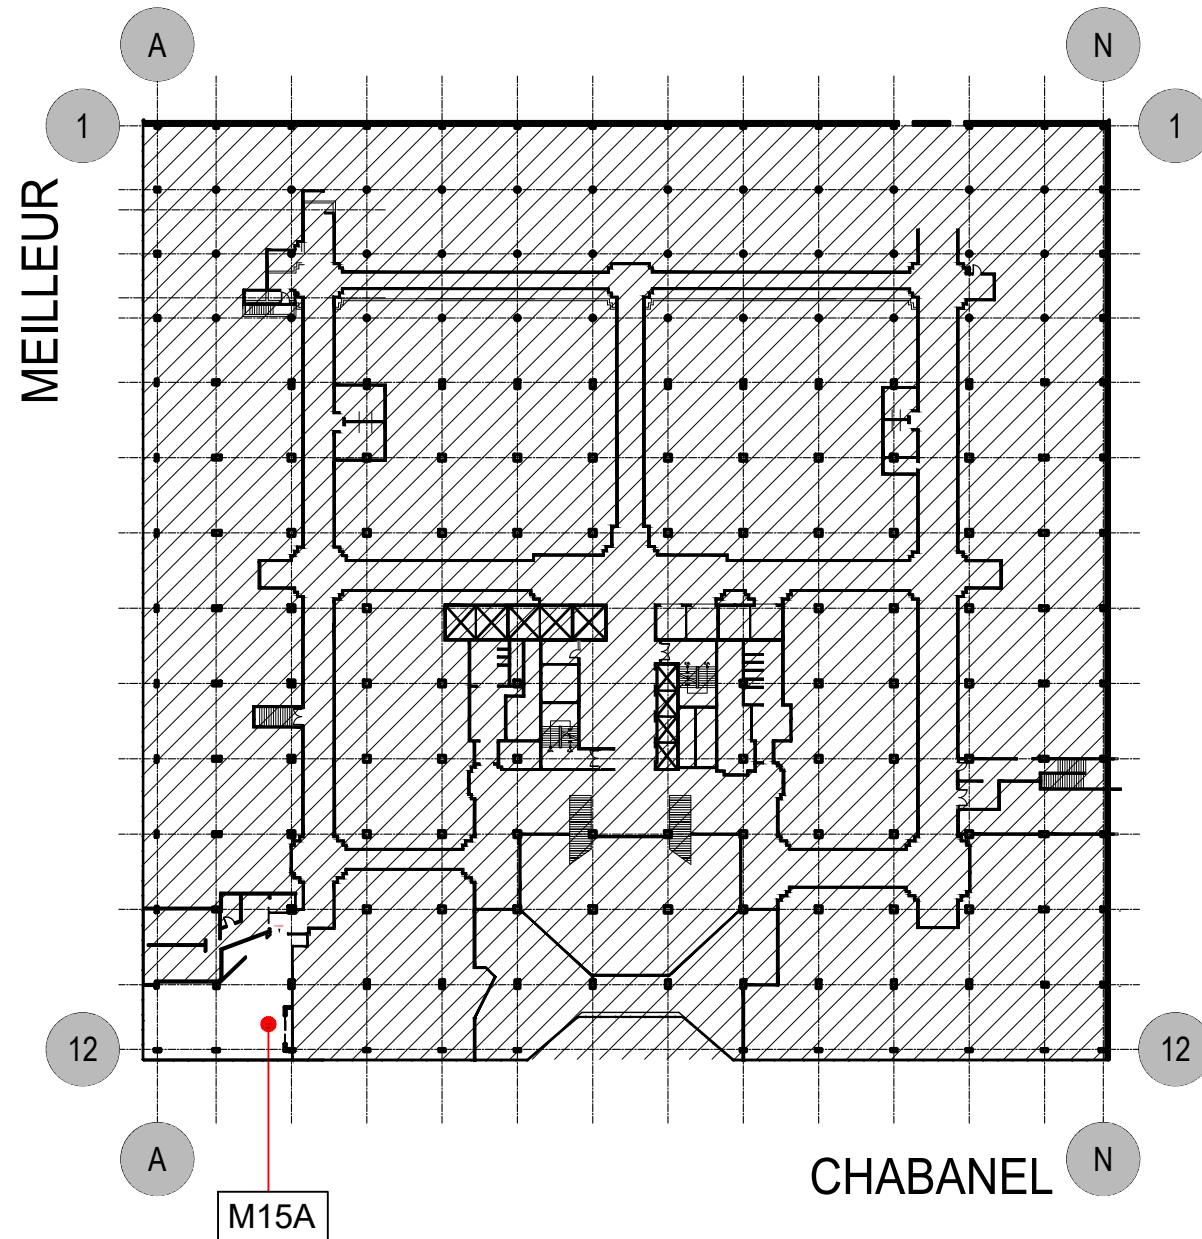

LISTE DES DESSINS

SÉRIE 000

CR-00 PLAN CLÉ

CR-01 PLAN DE DÉMOLITION ET
PLAN D'AMÉNAGEMENT


No PROJET
21001_M15A

INGÉNIEUR


INGÉNIEUR

INGÉNIEUR

CLIENT
MARCARKO LTD
555 CHABANEL OUEST, SUITE M15A

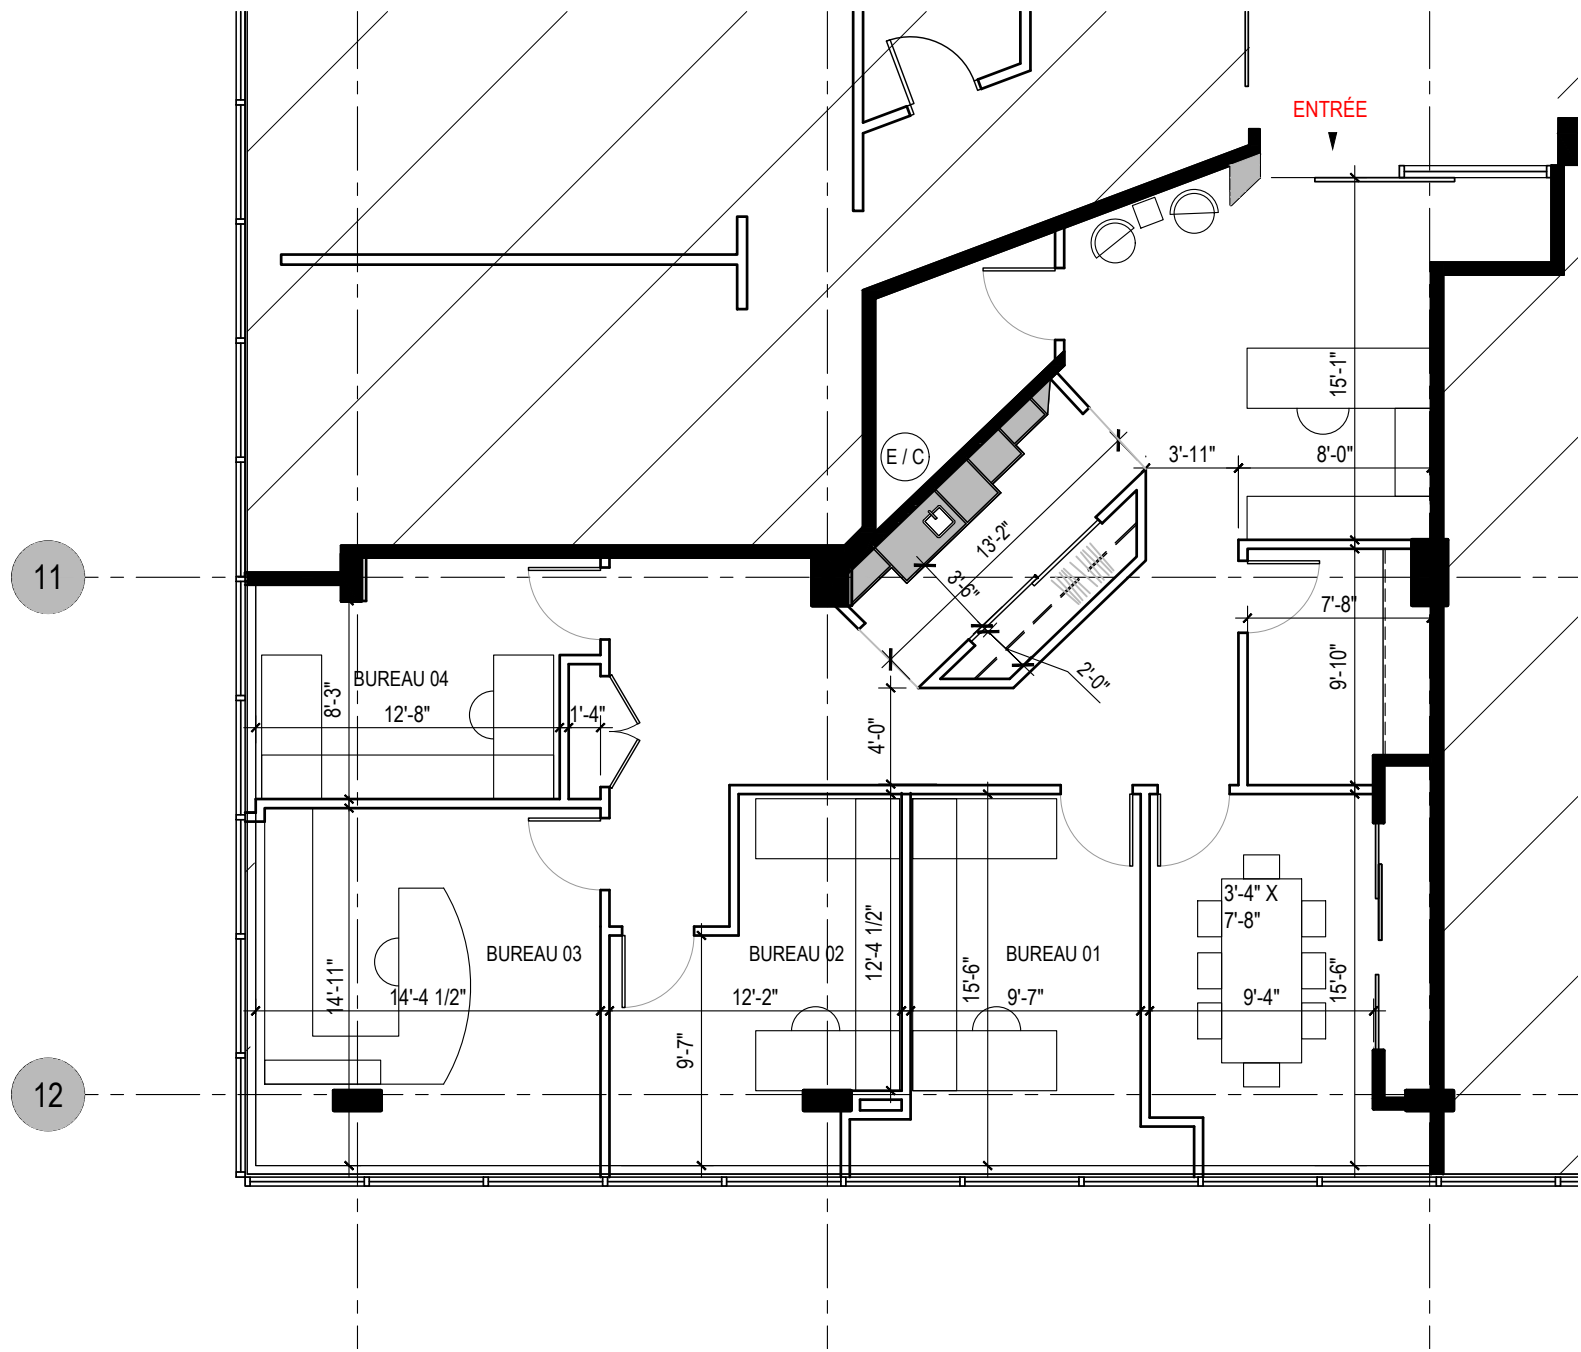

PLAN D'AMÉNAGEMENT M15A 02
 1/8" = 1'-0" CR-01

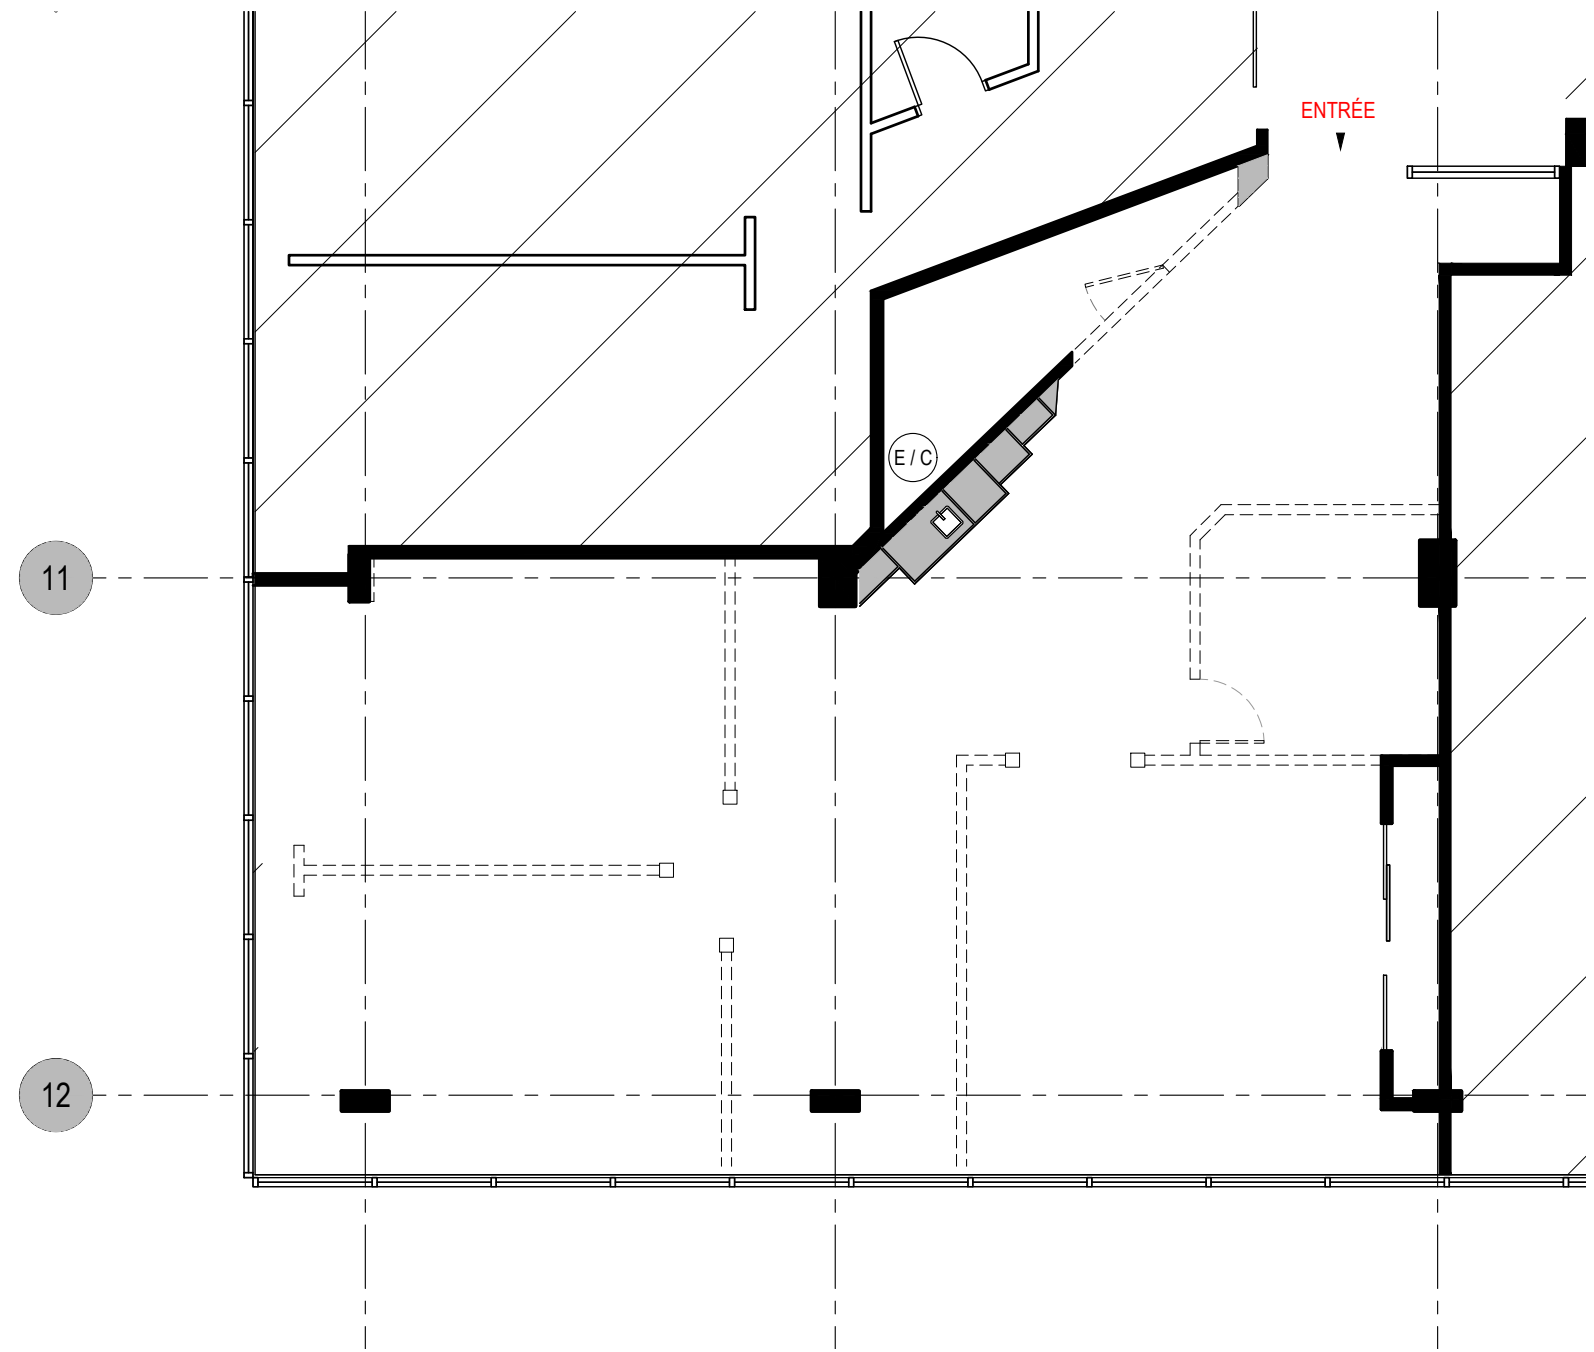

PLAN DE DÉMOLITION M15A 01
 1/8" = 1'-0" CR-01

ÉMISSION		
No.	DESCRIPTION	DATE
01	INFORMATION	2021-05-31