



PLAN CLÉ

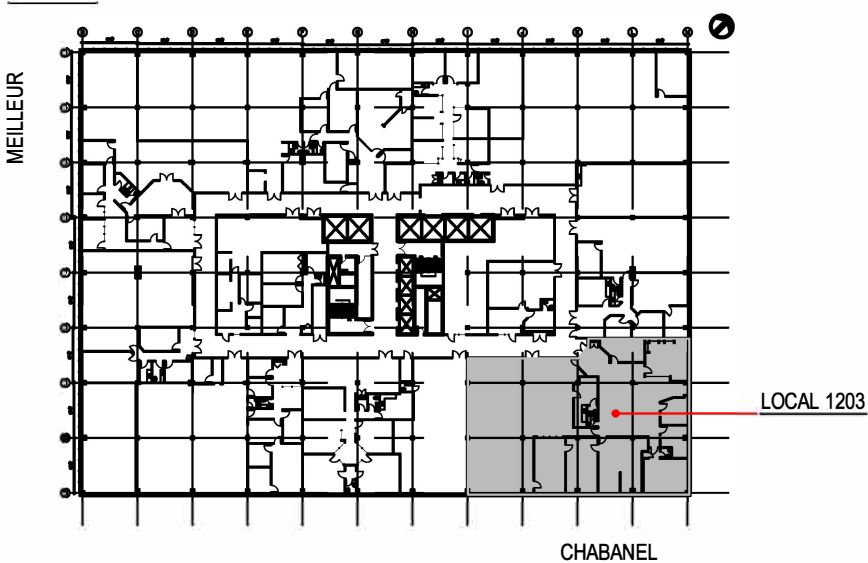

LÉGENDE

- CLOISON EXISTANTE À DÉMOLIR
- CLOISON EXISTANTE À CONSERVER

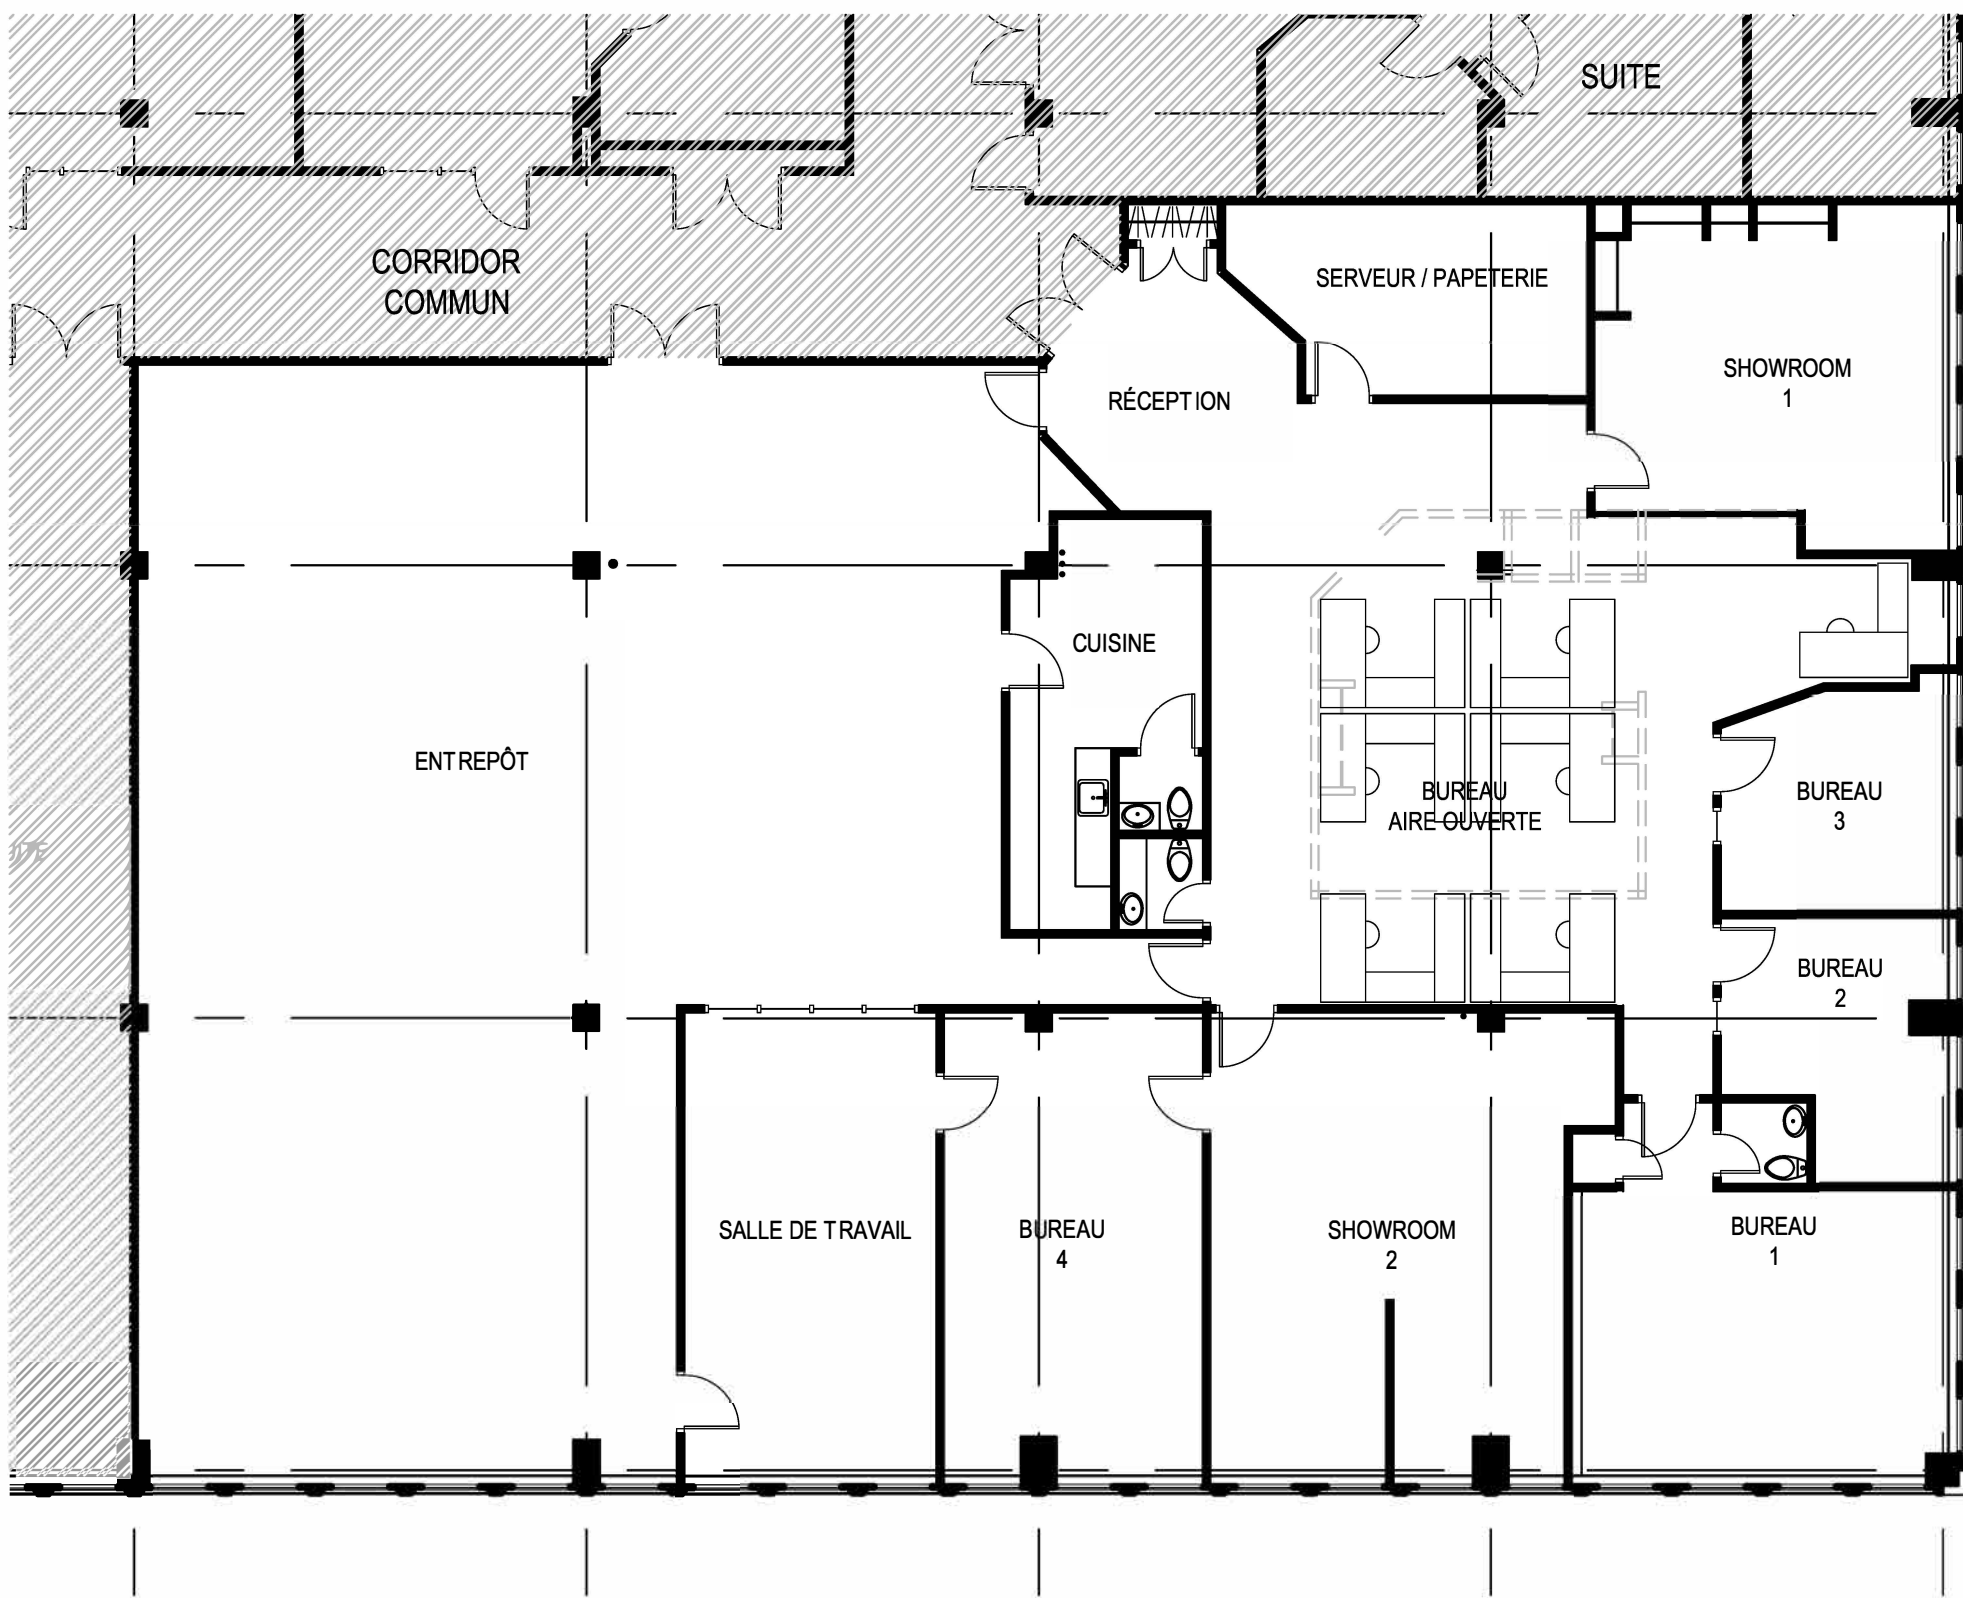

ATELIER M A a ARCHITECTURE ET DESIGN 7900 AVE MARCO POLO, BUREAU 101, MTL (QC) H1E2S5 www.ateliermaa.com t 514.648.4121 info@ateliermaa.com CONTACT : MELANIE ARGENTO, ARCHITECTE	PROJET 18006_1203 AMÉNAGEMENT 1203 555, CHABANEL, MTL (QC) DESSIN PLAN D'AMÉNAGEMENT SUITE 1203	ÉMISSION No. DESCRIPTION DATE 01 PRÉLIMINAIRE 2018-06-01	PAGE A-01	CLIENT MARCARKO LTÉE 555 CHABANEL O., SUITE 1508 MONTRÉAL (QC) M. OLIVER COHEN
	ÉCH. 3/32" = 1'-0" DESS. PAR M.A.			